


# XÃ THẮNG PHƯỚC

MÃNH TRÍCH ĐO ĐỊA CHÍNH SỐ: 286-2023  
 HỆ TỌA ĐỘ VN-2000, THÔN PHÚ TOẢN, TỜ BẢN ĐỒ SỐ 3  
 NGƯỜI SỬ DỤNG ĐẤT: BÀ NGUYỄN THỊ BÈ

QUẢNG NAM - HUYỆN HIỆP ĐỨC

TỜ SỐ: 286-2023

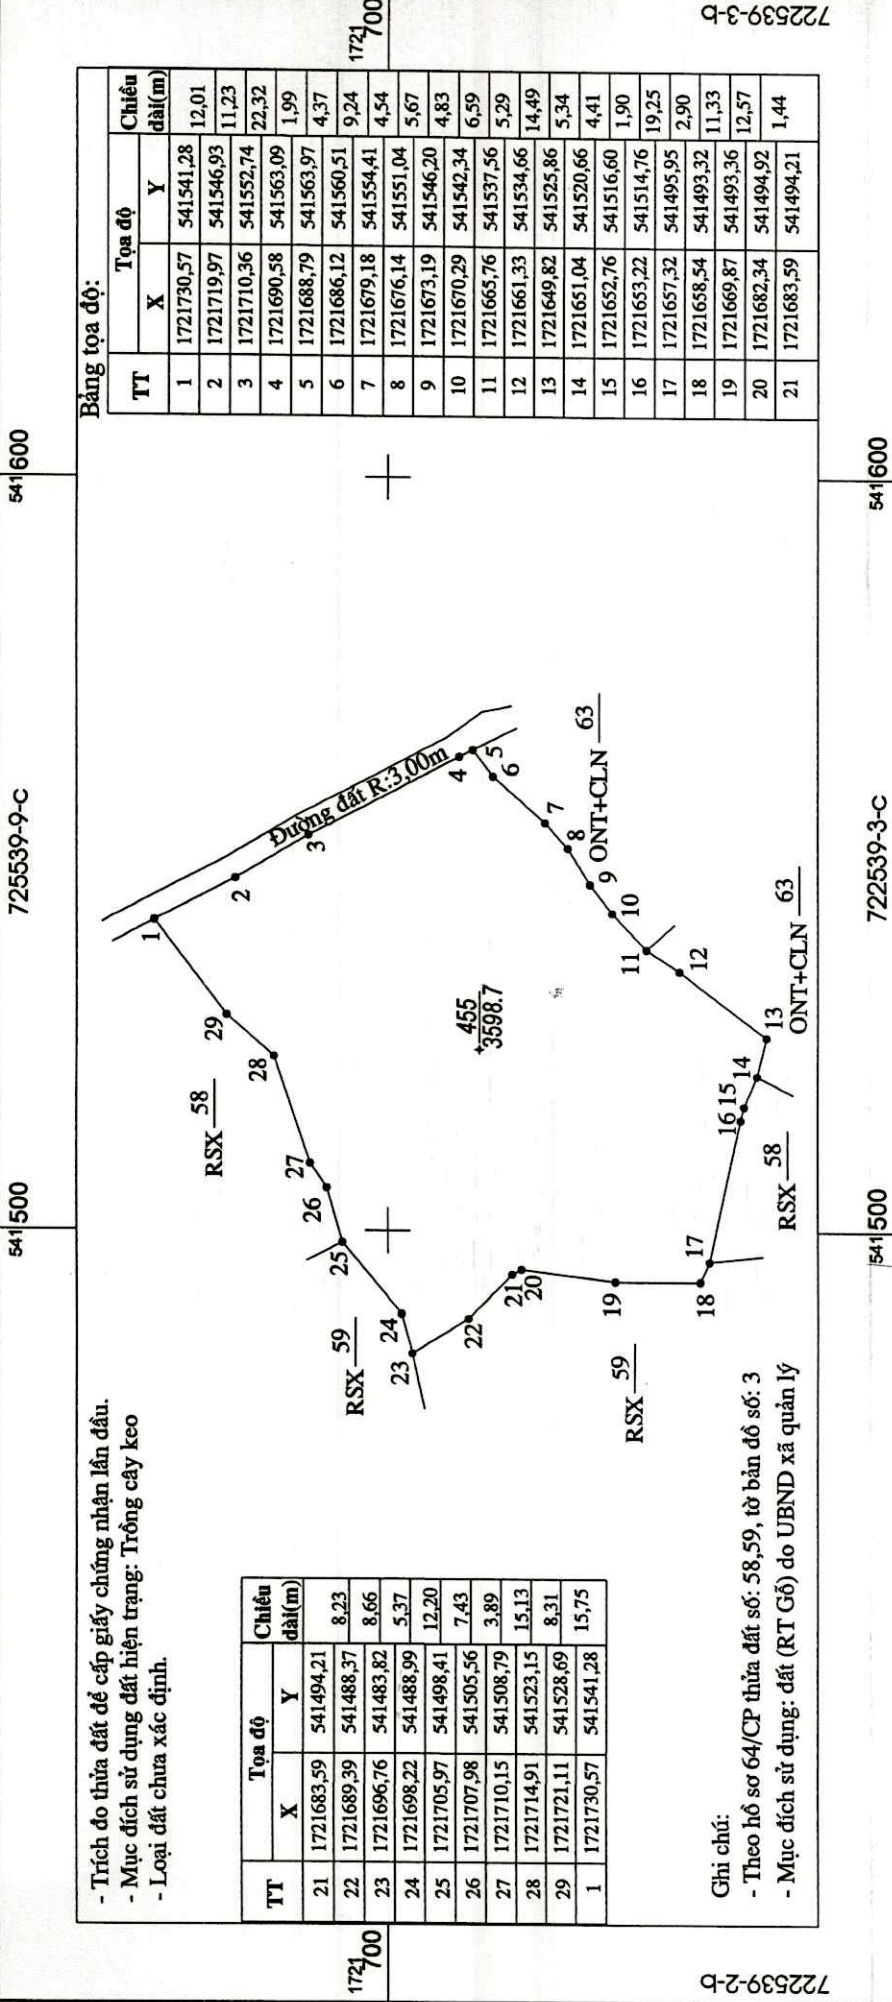

- Trích đo thửa đất để cấp giấy chứng nhận lần đầu.
- Mục đích sử dụng đất hiện trạng: Trồng cây keo
- Loại đất chưa xác định.

TT	Tọa độ		Chiều dài(m)
	X	Y	
21	1721683,59	541494,21	8,23
22	1721689,39	541488,37	8,66
23	1721696,76	541483,82	5,37
24	1721698,22	541488,99	12,20
25	1721705,97	541498,41	7,43
26	1721707,98	541505,56	3,89
27	1721710,15	541523,15	15,13
28	1721714,91	541528,69	8,31
29	1721730,57	541541,28	15,75

Ghi chú:  
 - Theo hồ sơ 64/CP thửa đất số: 58,59, tờ bản đồ số: 3  
 - Mục đích sử dụng: đất (RT Gõ) do UBND xã quản lý

TT	Tọa độ		Chiều dài(m)
	X	Y	
1	1721730,57	541541,28	12,01
2	1721719,97	541546,93	11,23
3	1721710,36	541552,74	22,32
4	1721690,58	541563,09	1,99
5	1721688,79	541563,97	4,37
6	1721686,12	541560,51	9,24
7	1721679,18	541554,41	4,54
8	1721676,14	541551,04	5,67
9	1721673,19	541546,20	4,83
10	1721670,29	541542,34	6,59
11	1721665,76	541537,56	5,29
12	1721661,33	541534,66	14,49
13	1721649,82	541525,86	5,34
14	1721651,04	541520,66	4,41
15	1721652,76	541516,60	1,90
16	1721653,22	541514,76	19,25
17	1721657,32	541495,95	2,90
18	1721658,54	541493,32	11,33
19	1721669,87	541493,36	12,57
20	1721682,34	541494,92	1,44
21	1721683,59	541494,21	

Đo vẽ tháng 6 năm 2023  
 Cán bộ đo đạc  
 (Ký và ghi rõ họ tên)

Kiểm tra tháng 6 năm 2023  
 Người kiểm tra  
 (Ký và ghi rõ họ tên)

TỈ LỆ 1:1000

1 cm trên bản đồ bằng 10 m trên thực địa



Duyệt ngày 19 tháng 6 năm 2023  
 C.N Văn phòng ĐK đất đai Hiệp Đức  
 PHÓ GIÁM ĐỐC



(Signature)

Nguyễn Văn Hiến

Nguyễn Văn Đại Phước

Đoàn Chí Linh

722539-2-b

722539-3-b