


XÃ THẮNG PHƯỚC
MẢNH TRÍCH ĐO ĐỊA CHÍNH SỐ: 288-2023
HỆ TỌA ĐỘ VN-2000, THÔN PHÚ TOẢN, TỜ BẢN ĐỒ SỐ 4
NGƯỜI SỬ DỤNG ĐẤT: BÀ NGUYỄN THỊ BÉ

QUẢNG NAM - HUYỆN HIỆP ĐỨC

TĐ SỐ: 288-2023

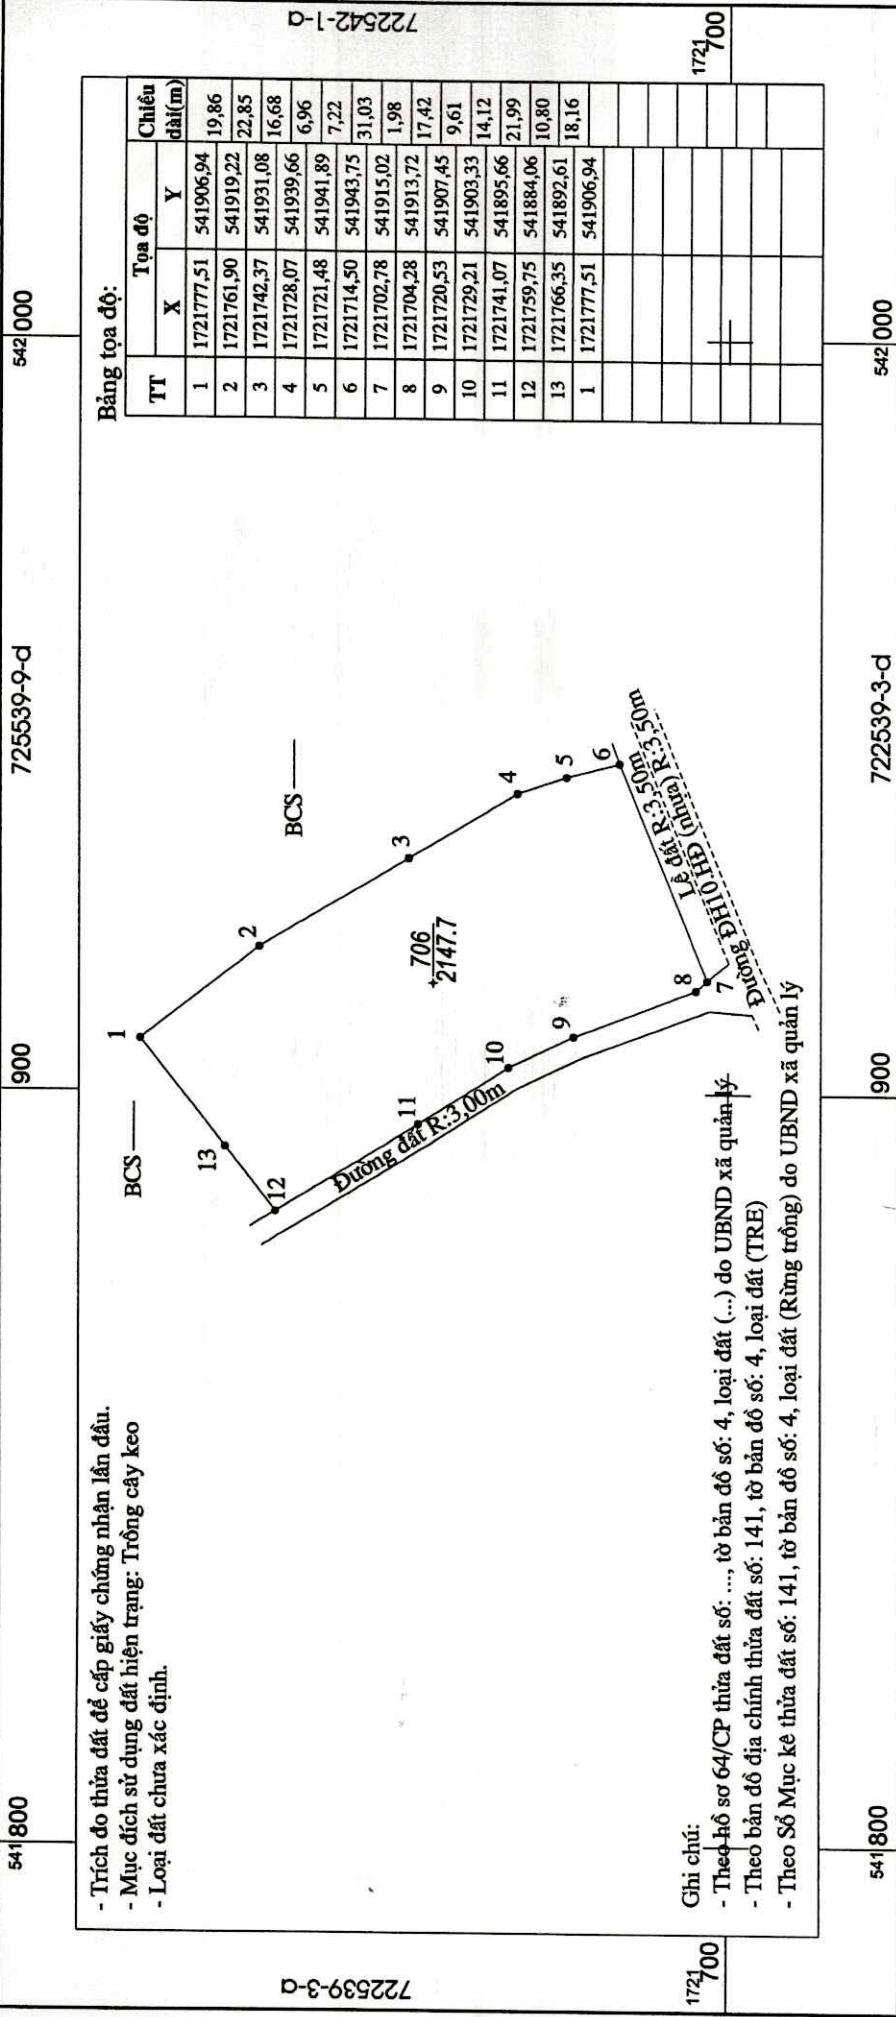

- Trích đo thửa đất để cấp giấy chứng nhận lần đầu.
- Mục đích sử dụng đất hiện trạng: Trồng cây keo
- Loại đất chưa xác định.

Chỉ chú:

- Theo hồ sơ 64/CP thửa đất số: ..., tờ bản đồ số: 4, loại đất (...) do UBND xã quản lý.
- Theo bản đồ địa chính thửa đất số: 141, tờ bản đồ số: 4, loại đất (TRE)
- Theo Sổ Mục kê thửa đất số: 141, tờ bản đồ số: 4, loại đất (Rừng trồng) do UBND xã quản lý

Bảng tọa độ:

TT	Tọa độ		Chiều dài(m)
	X	Y	
1	1721777,51	541906,94	19,86
2	1721761,90	541919,22	22,85
3	1721742,37	541931,08	16,68
4	1721728,07	541939,66	6,96
5	1721721,48	541941,89	7,22
6	1721714,50	541943,75	31,03
7	1721702,78	541913,72	1,98
8	1721704,28	541913,72	17,42
9	1721720,53	541907,45	9,61
10	1721729,21	541903,33	14,12
11	1721741,07	541895,66	21,99
12	1721759,75	541884,06	10,80
13	1721766,35	541892,61	18,16
1	1721777,51	541906,94	

Đo vẽ tháng 6 năm 2023
 Cán bộ đo đạc
 (Ký và ghi rõ họ tên)

(Signature)

Nguyễn Văn Hiến


Kiểm tra tháng 6 năm 2023
 Người kiểm tra
 (Ký và ghi rõ họ tên)

(Signature)

Nguyễn Văn Đại Phước

TỈ LỆ 1:1000

1 cm trên bản đồ bằng 10 m trên thực địa

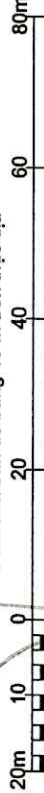

Duyệt ngày 19 tháng 6 năm 2023
 C.N Văn phòng ĐK đất đai Hiệp Đức

PHÓ GIÁM ĐỐC



Đoàn Chí Linh