

# XÃ THẠNG PHƯỚC


MẠNH TRÍCH ĐO ĐỊA CHÍNH SỐ: 147- 2023

HỆ TỌA ĐỘ VN-2000 KHU VỰC THÔN AN PHÚ, TỜ BẢN ĐỒ SỐ 7 (719542-2-C)

NGƯỜI SỬ DỤNG ĐẤT: ÔNG TRẦN ĐỨC VÀ BÀ ĐOÀN THỊ CÚC

TĐBC SỐ: 147 - 2023


QUẢNG NAM - HUYỆN HIỆP ĐỨC

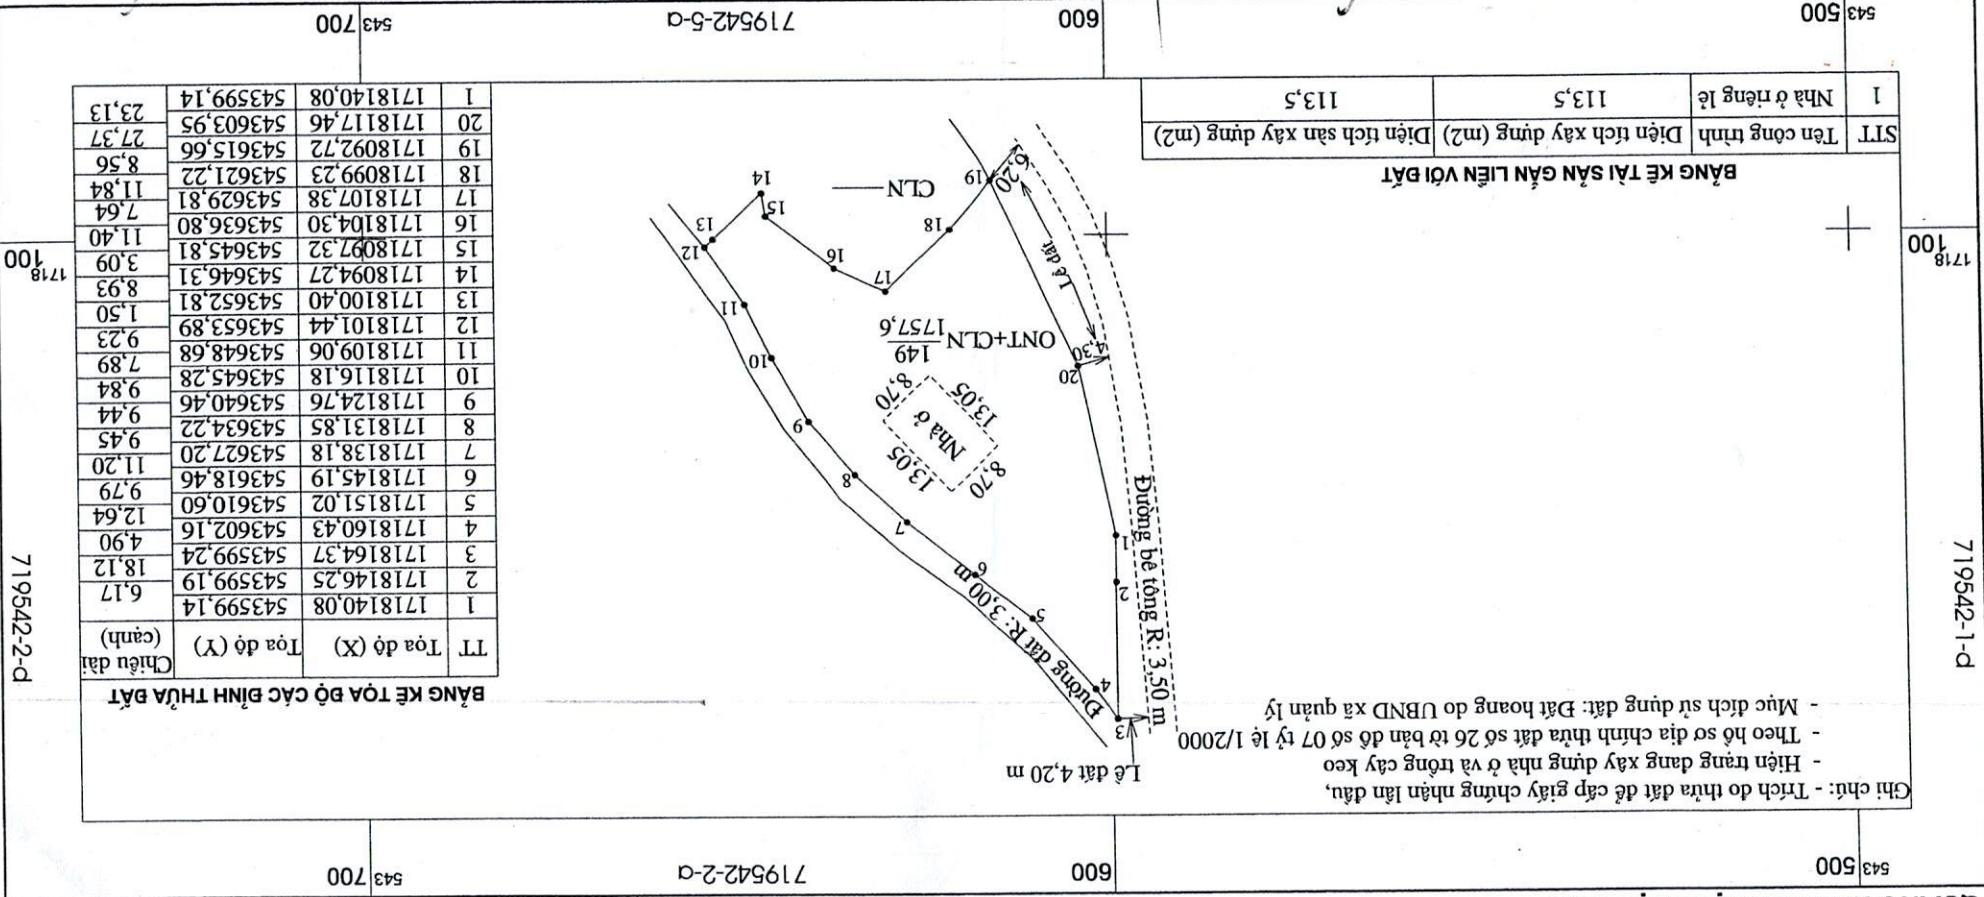

- Chú: - Trích đo thửa đất để cấp giấy chứng nhận lần đầu,  
 - Hiện trạng đang xây dựng nhà ở và trồng cây keo  
 - Theo hồ sơ địa chính thửa đất số 26 tờ bản đồ số 07 tỷ lệ 1/2000  
 - Mục đích sử dụng đất: Đất hoang do UBND xã quản lý

BẢNG KÊ TÀI SẢN GẦN LIÊN VỚI ĐẤT

STT	Tên công trình	Diện tích xây dựng (m <sup>2</sup> )	Diện tích sàn xây dựng (m <sup>2</sup> )
1	Nhà ở riêng lẻ	113,5	113,5

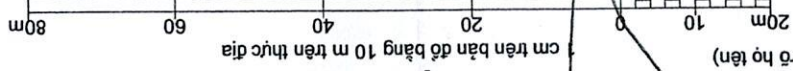

TỶ LỆ 1:1000

Kiểm tra tháng 5 năm 2023  
 Người kiểm tra: Nguyễn Văn Đại Phước

Đo vẽ tháng 5 năm 2023  
 Đơn vị đo đạc: Công ty TNHH Chi nhánh Quảng Nam  
 Kỹ Thuật ĐBDC Quảng Ngãi  
 Chi nhánh Quảng Nam  
 PHO GIÀM ĐỌC



Hà Thanh Bình

Nguyễn Văn Đại Phước



Duyệt ngày 1 tháng 5 năm 2023  
 C.N Văn phòng ĐK đất đai Hiệp Đức  
 PHO GIÀM ĐỌC

Đoàn Chí Linh